

# PODŁOGA SIRCONTEC - WYGLUSZANIE HAŁASU UDERZENIOWEGO


Rodzaj konstrukcji: Strop żelbetonowy, PBG 40 i EKM 1006

Karta techniczna Nr 207

**Ważny :** Dla pianobetonów rzędu PBG 35 – 50 wyprodukowanych na urządzeniach firmy SIRCONTEC s.r.o.

**Metodyka oceny:** STN EN ISO 140-8: 2001 a STN 73 0532

**We współpracy z:** APPLIED PRECISION s.r.o., SK 51, Bratislava

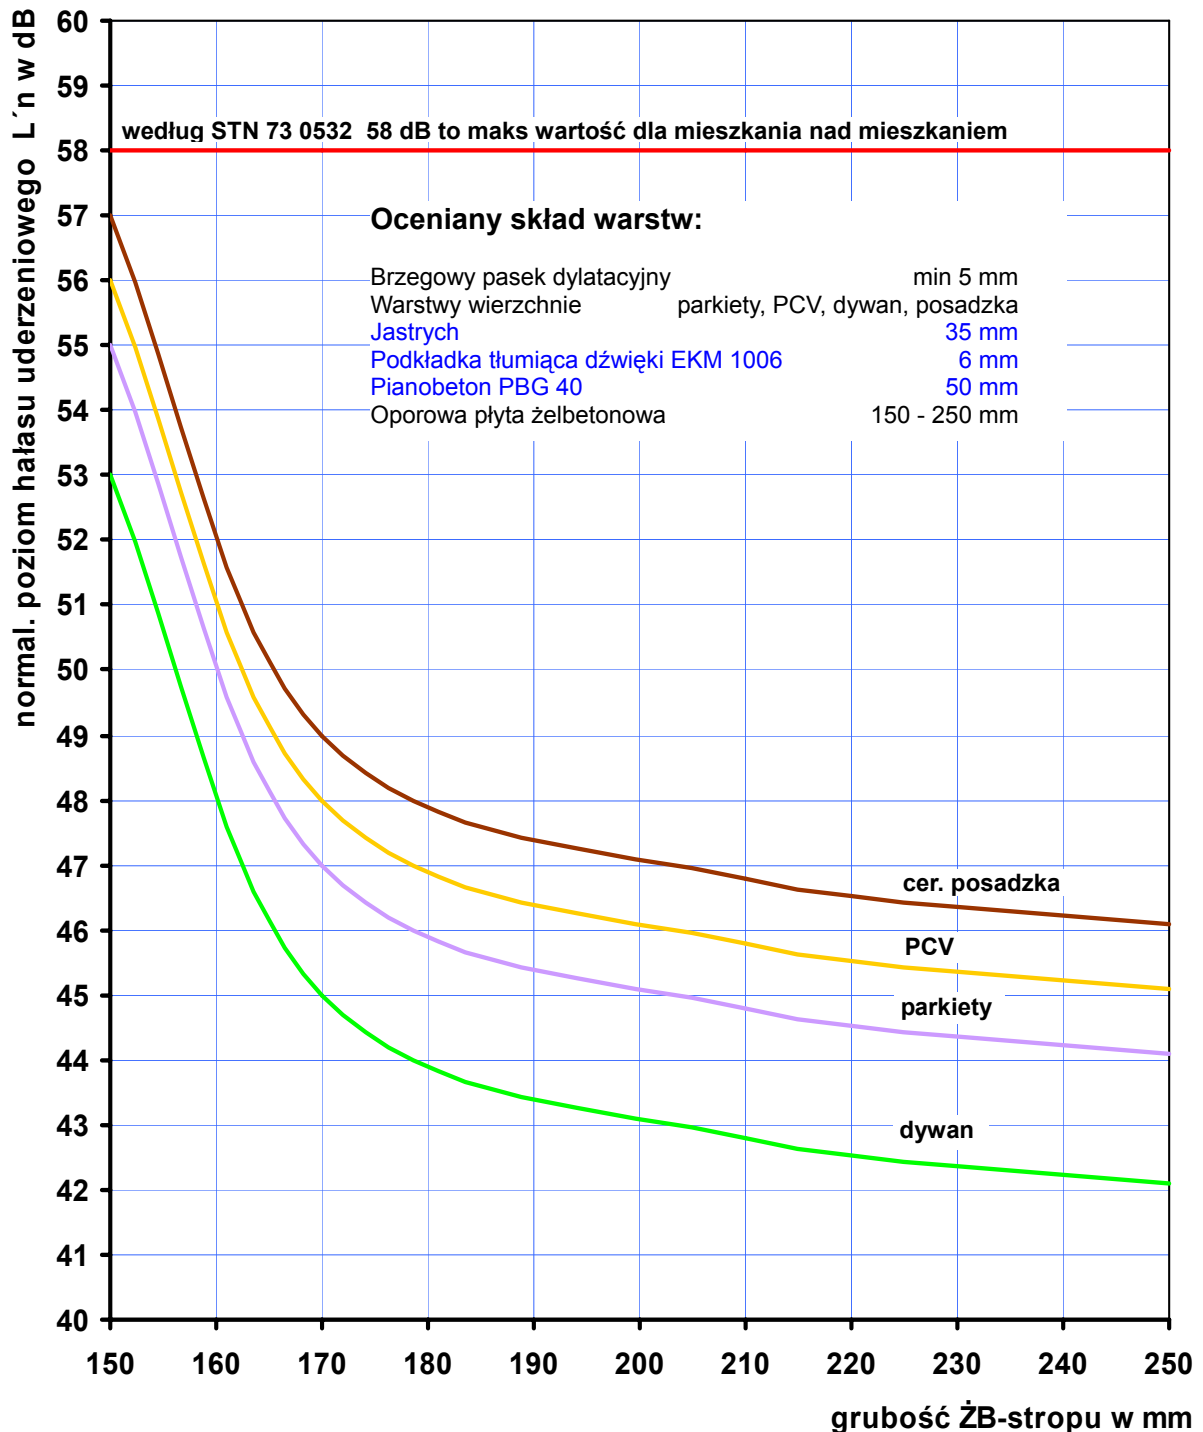

Ważny : od 1.8.2010